



# MAßE GÄSTEBLOCK DREISAMSTADION

## BRÜSTUNG OBERRANG

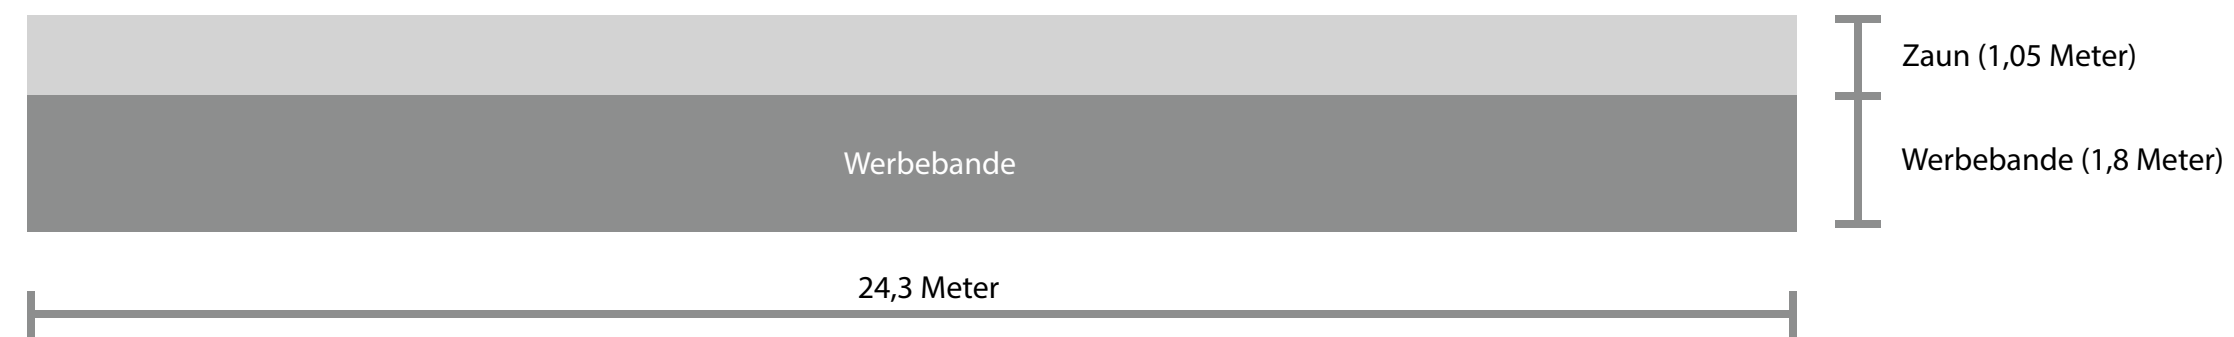

## ZAUN UNTERRANG

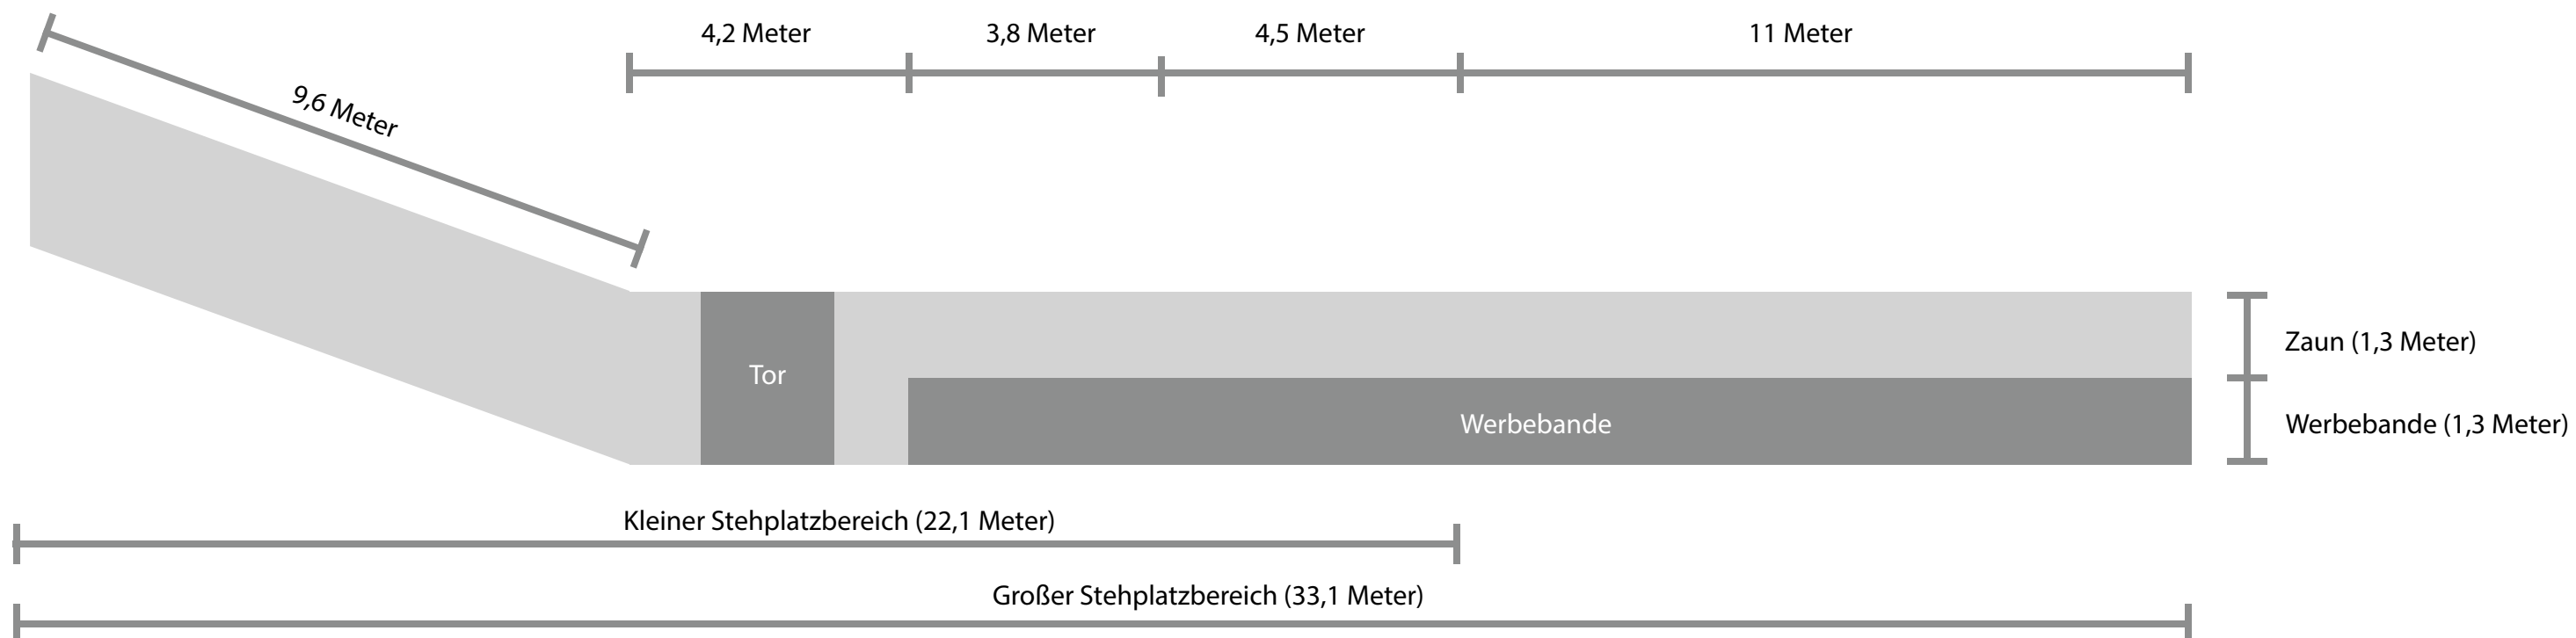

## GRUNDRISS UNTERRANG

